


SKLADBA PODLÁH:

- A** LAMINÁTOVÉ PARKETY 8 mm
LEPIELO 2 mm
CEM.POTER 20 mm
BET. MAZANINA 50 mm
FÓLIA/LEPENKA
TEP. A ZVUKOVÁ IZOL.NOBASIL PP 30 mm
NOSNÁ KONŠTRUKCIA
- B** KERAMICKÁ DLAŽBA 8 mm
LEPIELO 2 mm
CEM.POTER 20 mm
BET. MAZANINA 50 mm
FÓLIA/LEPENKA
TEP. A ZVUKOVÁ IZOL.NOBASIL PP 30 mm
NOSNÁ KONŠTRUKCIA
- C** MRAZUVYDORNÁ KERAMICKÁ DLAŽBA 8 mm
LEPIELO 2 mm
CEM.POTER 20 mm
HYDROIZOLÁCIA 5 mm/2 x HYDROBIT + 1x NP/, 20 cm VYTAHNUŤ
CEM.POTER V SPÁDE 2%
SEPARAČNÁ VRSTVA 1 mm PVC FÓLIA
TEPELNÁ IZOL.NOBASIL
NOSNÁ KONŠTRUKCIA
TEPELNÁ IZOL.NOBASIL

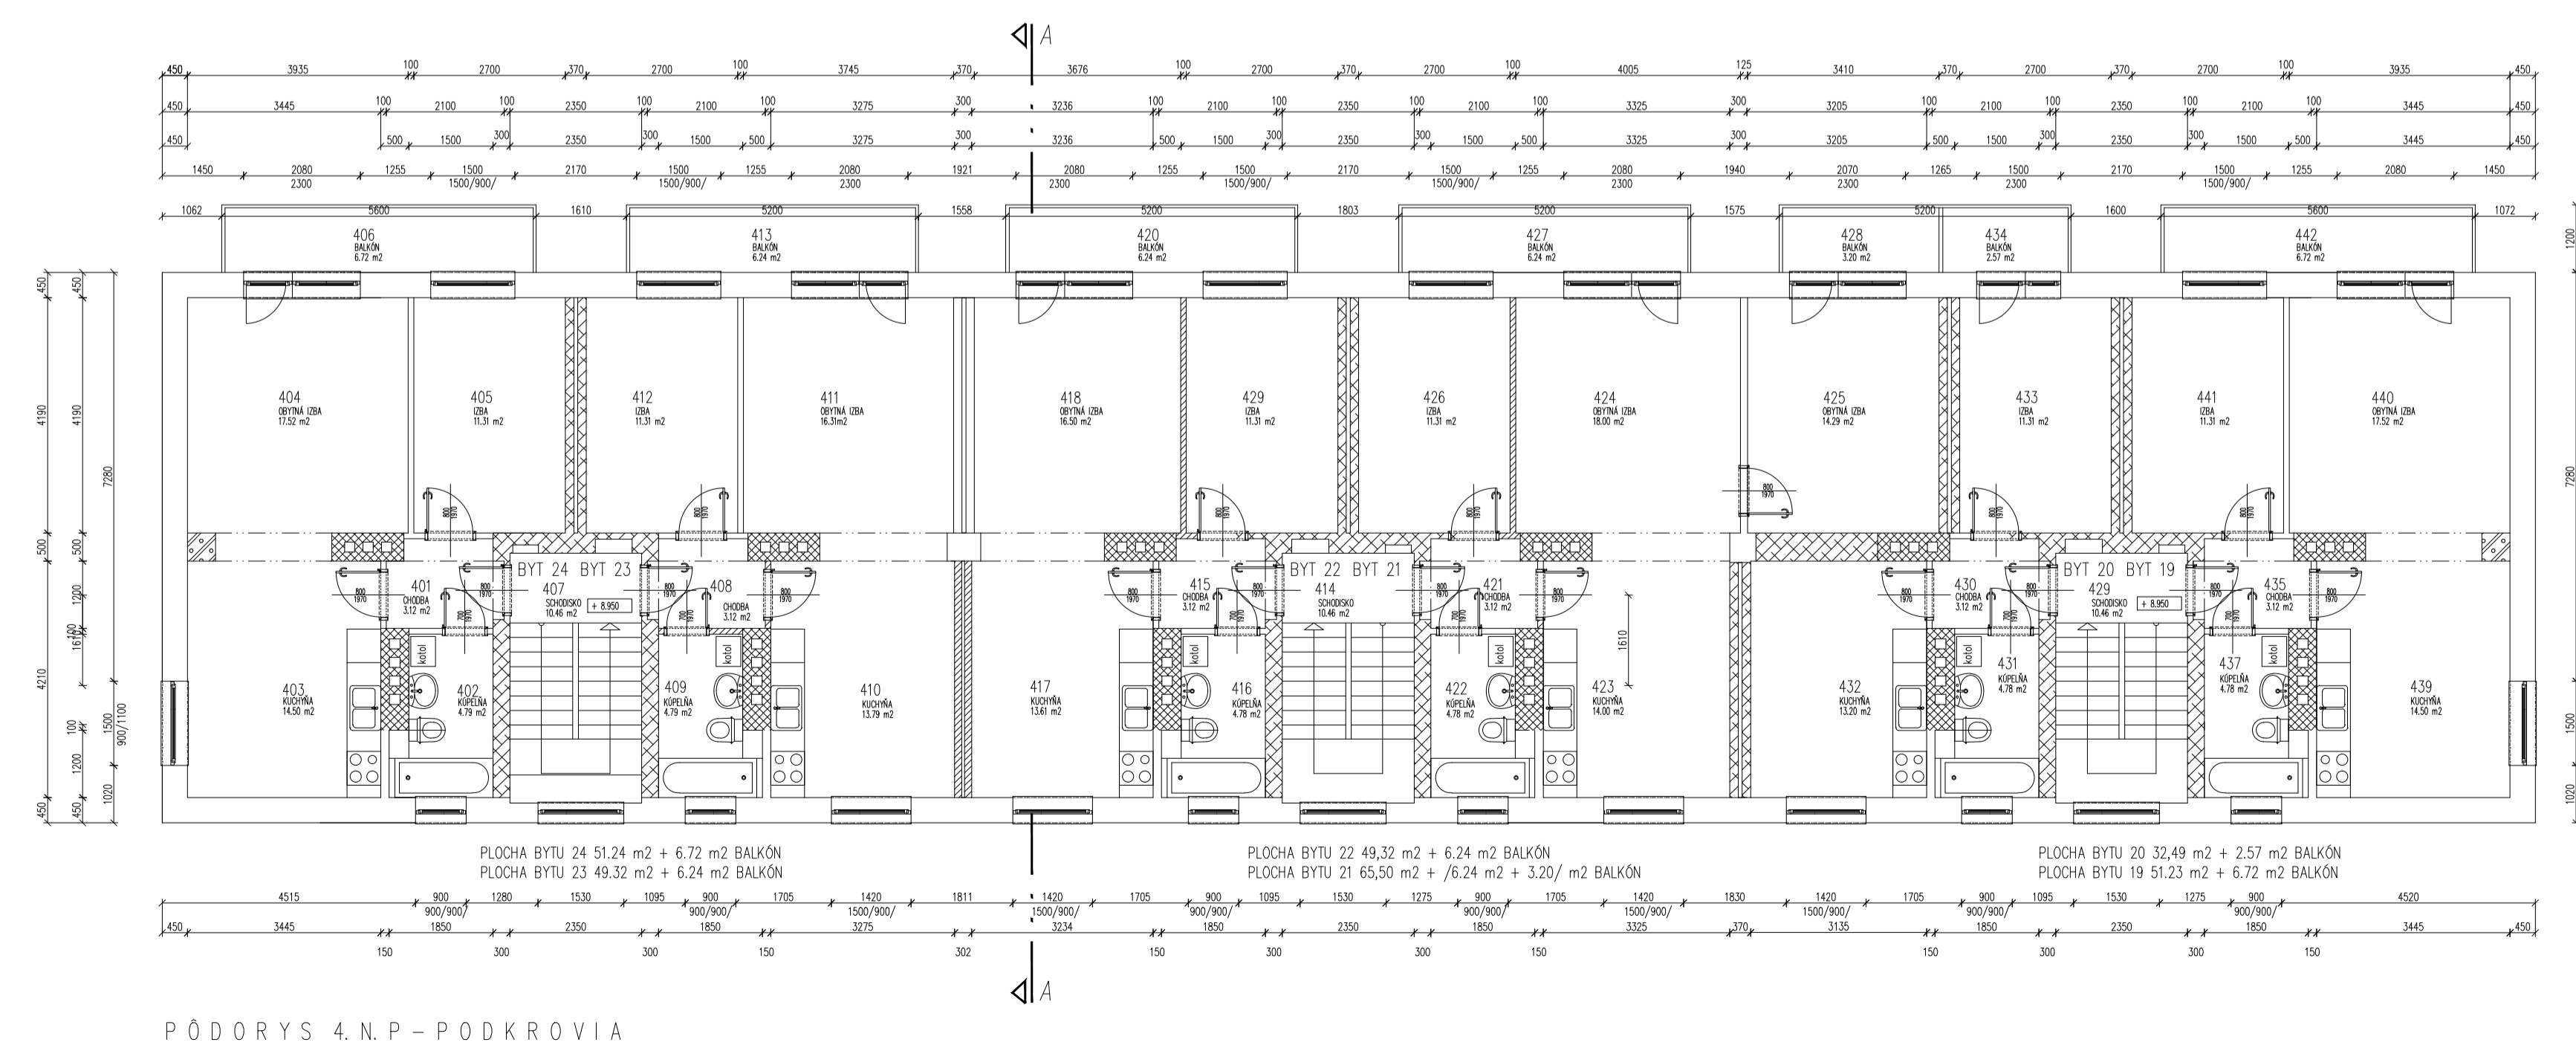

- POZNÁMKY:**
- PRE STATICKÉ RIŠENIE VŌ PROJEKT STATIKY!
 - RIŠENÉ TZB PREBERAŤ Z VÝKRESOV PROFESISTOV!
 - PRE PROTIPOŽIARNE POŽIADAVKY NA STAVEBNÉ KONŠTRUKCIE VŌ PROJEKT POŽIARNEJ BEZPEČNOSTI!
 - KŌTOVANÁ HRUBÁ STAVBA V MILIMETROCH
 - VÝŠKOVÉ KŌTY V METROCH
 - KŌTOVANIE NA STAVBE PREVERIŤ
 - EXISTUJÚCE KONŠTRUKCIE NA STAVBE PREVERIŤ
 - NEJASNOSTI HLÁSIŤ DOZORŤOVÍ STAVBY
 - ODCHÝLKY HLÁSIŤ INVEŠTORŤOVÍ A STAVBYVEDÚCEMU
 - PLATA VŽDY VÝKRESY S NOVÝMI INDEXAMI
 - NEJASNOSTI MEDZI ARCHITECTONICKÝMI, TZB A STATICKÝMI VÝKRESMI HLÁSIŤ HLAVNEU INŽINEROVI PROJEKTU

- LEGENDA MATERIÁLOV:**
- hr. 450mm - OBVOODOVÉ MURIVO HR. 400 mm Z TVARNIC YPOR P2-500, ROZMER 300x250x400mm, TENKOVRSŤOVOVÁ SPOJUVACIA MALTA BIELA+ 50 mm TEPELNÁ IZOLÁCIA NOBASIL, UNIVARŽALNA OMETKA hr. 15, VYSTUŽNÁ SKLŤOTEXILNA SIETKA R4/4 (LYKOTEX)
 - hr. 300mm - VNÚTORNÉ NOSNÉ MURIVO HR. 300 mm Z TVARNIC YPOR P2 - 500, ROZMER 600x250x300mm, TENKOVRSŤOVOVÁ SPOJUVACIA MALTA
 - hr. 150/100mm - VNÚTORNÉ NENOSNÉ PŘEČKY HR. 150/100 mm Z TVARNIC YPOR P2 - 500, ROZMER 600x250x150/100mm, TENKOVRSŤOVOVÁ SPOJUVACIA MALTA
 - hr. 480mm - MURIVO KOMINŤOVÝCH TELES Z PLNÝCH TEHAL, ROZMER 280x140x65, PEVNOSTI min. 25 MPa, NAD STRECHOU Z MRAZUVYDORNÝCH TEHAL
 - hr. 370mm - SANDWICHŤOVÉ MURIVO Z DVOCH VRSTEV TVARNIC YPOR P2-500 A ZVUKOVYZOLAČNÝ VRSTVY NOBASIL HRŤBKY 40mm. JEDNOTLIVÉ VRSTVY PREJŤENÉ KŤVAMI.

C					
B					
A					
INDEX	DÁTUM	KONTR.	ZMENY		
NADSTAVBA BYTOVĚHO DOMU					
HUBENĚHO Č. 15-19, PARC.Č.17335/9, BRATISLAVA PARC.Č.17335/2, PARC.Č.17335/8,					
INVEŠTOR:					
A & B KZM SLOVAKIA, s.r.o, INŽINERSKO-STAVEBNÁ SPOLOČNŤSŤ KRÍŽNA 52 821 08 BRATISLAVA					
AUTOR PROJEKTU:					
ING.ARCH.PETER JANKŤOVICH MUDROŤOVA 87 811 03 BRATISLAVA					
ZODPOVEDNÝ PROJEKTANT:					
ING.ARCH.PETER JANKŤOVICH MUDROŤOVA 87 811 03 BRATISLAVA					
OBSAH:			ČASŤ: ARCHITECTŤURA - STAVEBNÁ ČASŤ		DRUH:
PŤDORYS 4. N.P., PŤDORYS PODKROVIA					PROJEKT KU STAVEB. POVOLENIU
	DÁTUM	KONTR.	M2	MIERKA	ČISLO VÝKRESU
	11/2009		8 A4	1: 100	002
ODSŤHLASIL	DÁTUM	ORGÁN A FIRMA			PARĚ ČISLO